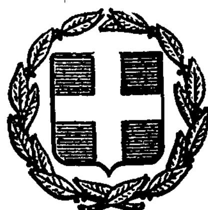


ΕΦΗΜΕΡΙΣ ΤΗΣ ΚΥΒΕΡΝΗΣΕΩΣ
ΤΗΣ ΕΛΛΗΝΙΚΗΣ ΔΗΜΟΚΡΑΤΙΑΣ

ΕΝ ΑΘΗΝΑΙΣ ΤΗ 30 ΔΕΚΕΜΒΡΙΟΥ 1980 | ΤΕΥΧΟΣ ΤΕΤΑΡΤΟΝ | ΑΡΙΘΜΟΣ ΦΥΛΛΟΥ 733

ΠΕΡΙΕΧΟΜΕΝΑ

ΑΠΑΛΛΟΤΡΙΩΣΕΙΣ

ΑΠΟΦΑΣΕΙΣ

ΠΟΛΕΟΔΟΜΙΑ

ΑΝΑΚΟΙΝΩΣΕΙΣ

ΑΠΑΛΛΟΤΡΙΩΣΕΙΣ

ΑΠΟΦΑΣΕΙΣ

'Αριθ. Π. 7547/603 (1)

Περὶ ἐγκρίσεως δημιουργίας ζώνης παραλίας στὴ θέση «ΣΤΕΝΟ ΠΕΡΑΜΑΤΟΣ—ΜΙΚΡΟ ΒΑΘΥ ΑΥΛΙΔΟΣ», πρὸ ἰδιοκτησίας Α.Ε. «ΤΣΙΜΕΝΤΑ ΧΑΛΚΙΔΟΣ».

Ο ΥΠΟΥΡΓΟΣ ΟΙΚΟΝΟΜΙΚΩΝ

῎Εχοντας ὑπόψη :

1. Τὶς διατάξεις τῶν παρ. 2 καὶ 5 τοῦ ἄρθρου 6 τοῦ Α.Ν. 2344/1940 «περὶ αἰγιαλοῦ καὶ παραλίας», ὅπως ἀντικαταστάθηκαν μὲ τὶς διατάξεις τοῦ ἄρθρου 13 τοῦ Νόμου 1078/1980 (ΦΕΚ 238/14.10.1980 τ. Α').

2. Τὴ σύμφωνη γνώμη τοῦ Γενικοῦ 'Επιτελείου Ναυτικοῦ, ποὺ διατυπώθηκε στὸ Φ. 187/2/734/79/3.11.1979 ἔγγραφό του.

3. Τὴ 18040/20.11.1979 ἀπόφαση τοῦ Νομάρχη Εὐβοίας μὲ τὴν ὁποία ἐπικυρώθηκαν ἡ ἔκθεση τῆς 'Επιτροπῆς καὶ τὸ σχετικὸ τοπογραφικὸ διάγραμμα, ποὺ δημοσιεύθηκαν στὸ 41/24.1.80 ΦΕΚ τ. Δ'.

4. Τὴν Δ. 2652/66/20.5.1980 κοινὴ ἀπόφαση τῶν Πρωθυπουργοῦ καὶ 'Υπουργοῦ Οἰκονομικῶν «περὶ ἀναθέσεως ἁρμοδιοτήτων στοὺς 'Υφυπουργοὺς Οἰκονομικῶν», ἀποφασίζουμε :

'Εγκρίνουμε, γιὰ τὴν προσαύξηση τοῦ αἰγιαλοῦ, τὴ δημιουργία ζώνης παραλίας στὴ θέση «ΣΤΕΝΟ ΠΕΡΑΜΑΤΟΣ-ΜΙΚΡΟ ΒΑΘΥ ΑΥΛΙΔΟΣ», πρὸ ἰδιοκτησίας Α.Ε. «ΤΣΙΜΕΝΤΑ ΧΑΛΚΙΔΟΣ», ὅπως ἡ ὁριογραμμὴ αὐτῆς καθορίσθηκε ἀπὸ τὴν ἁρμοδία 'Επιτροπὴ τοῦ ἄρθρου 74 τοῦ Π.Δ. 636/1977 καὶ εἰκονίζεται στὸ ἀπὸ Μάρτιο 1977 καὶ μὲ κλίμακα 1 : 500 τοπογραφικὸ καὶ ὑψομετρικὸ διάγραμμα τοῦ Τοπογράφου Μηχανικοῦ 'Αν. 'Αναστασίου, τὸ ὁποῖο ἔχει θεωρηθεῖ ἀπὸ τὴ Διεύθυνση Τεχνικῶν 'Υπηρεσιῶν τοῦ Νομοῦ Εὐβοίας καὶ συνοδεύει τὴν ἀπὸ 4.10.1979 ἔκθεση τῆς ἐν λόγῳ 'Επιτροπῆς.

'Η ἀπόφαση αὐτὴ μαζὶ μὲ τὴν ἔκθεση τῆς 'Επιτροπῆς καὶ τὸ τοπ. διάγραμμα νὰ δημοσιευθοῦν στὴν 'Εφημερίδα τῆς Κυβερνήσεως.

'Αθῆναι, 13 Νοεμβρίου 1980

Ο ΥΦΥΠΟΥΡΓΟΣ

ΠΑΝΑΓΙΩΤΗΣ ΜΠΟΚΟΒΟΣ

Περὶ ἐκθέσεως ὁρίων αἰγιαλοῦ καὶ παραλίας (ἐπανεξέτασις).

'Εν Χαλκίδι σήμερον τὴν 4ην 'Οκτωβρίου 1979 ἡμέραν Πέμπτην καὶ ὥραν 11 π.μ. οἱ ὑπογεγραμμένοι : 1) 'Αχιλλεὺς Σταμάτης 'Αν/τὴς Οἰκον. 'Εφόρου Χαλκίδος, 2) 'Ελευθ. Μακράκης Λιμενάρχης Χαλκίδος καὶ 3) 'Αντώνιος Βαρβιτσιώτης —'Αν/τὴς Δ/ντοῦ Τ.Υ.Ν. Εὐβοίας, ἀποτελοῦντες τὴν ὑπὸ τοῦ ἄρ. 74 τοῦ Π.Δ. 636/77 προβλεπομένην ἐπιτροπὴν καθορισμοῦ ὁρίων αἰγιαλοῦ, μετ' ἐπιτόπιον μετάβασίν μας εἰς τὴν ἐν θέσει ΣΤΕΝΟ ΠΕΡΑΜΑΤΟΣ-ΜΙΚΡΟ ΒΑΘΥ ΑΥΛΙΔΟΣ ἰδιοκτησίαν τῆς Α.Ε. ΤΣΙΜΕΝΤΑ ΧΑΛΚΙΔΟΣ κατόπιν τῆς ὑπ' ἀρ. 15058/28.9.79 ἐντολῆς τοῦ Νομάρχου Εὐβοίας καὶ λαβόντες ὑπ' ὄψει : α) Τὴν ἀρχικὴν ἀπὸ 16 'Οκτωβρίου 1975 ἔκθεσιν τῆς ἰδίας ἐπιτροπῆς, β) τὰς διατάξεις τοῦ ἄρθρ. 74 Π.Δ. 636/77 ἄρθρ. 1, 2 καὶ 3 τοῦ Α.Ν. 2344/1940, γ) τὸ ὑπὸ τοῦ Πολιτ. Μηχανικοῦ 'Αν. 'Αναστασίου συνταχθὲν Τοπογραφικὸν διάγραμμα τῆς περιοχῆς, ὑπὸ ἡμερομηνίαν θεωρήσεως ὑπὸ τῆς ΤΥΝΒ τὴν 8.9.79 δ) τὸ ὑπ' ἀριθ. Φ.187.2/393/76 Ν. 2628/13.10.76 ἔγγραφον τοῦ 'Αρχηγείου Ναυτικοῦ ὅπερ ἐπανέπεμψεν τὴν ὑπόθεσιν μετὰ ὁδηγιῶν, πρὸς ἐπανεξέτασιν, ε) τὴν ἐκ τῆς ἐπιτοπίου μεταβάσεως τῆς ἐπιτροπῆς σχηματισθεῖσαν ἰδίαν ἀντίληψιν περὶ τοῦ ὕψους τοῦ χειμερίου κύματος, προέβημεν :

Λαβόντες ὑπ' ὄψιν καὶ τὰς διὰ τοῦ ὡς εἴρηται ἐγγράφου τοῦ 'Αρχηγείου Ναυτικοῦ διατυπωθείσας ὁδηγίας εἰς τὸν καθορισμὸν τῶν ὁρίων τοῦ αἰγιαλοῦ εἰς τὴν ὡς ἄνω περιοχήν, ἅτινα καὶ ἐσημειώσαμεν διὰ τῆς ἐρυθρᾶς καὶ κιτρίνης γραμμῆς ὡς καὶ τοῦ παλαιοῦ αἰγιαλοῦ διὰ κυανῆς γραμμῆς.

'Η 'Επιτροπὴ

ΑΧ. ΣΤΑΜΑΤΗΣ, ΕΛ. ΜΑΚΡΑΚΗΣ,

ΑΝ. ΒΑΡΒΙΤΣΩΤΗΣ

Παρατήρησις :


'Εξαιροῦνται τῆς λωρίδος τῆς παραλίας τὰ ἐν αὐτῇ ὑφιστάμενα κτίσματα ἢ τμήματα κτισμάτων, συμφώνως τῷ ἄρθρῳ 5 παρ. 1 Α.Ν. 2344/1940 καὶ Γνωμοδοτήσεις Ν.Σ.Κ. 630/1964.

ΚΤΗΜΑΤΟΛΟΓΙΚΟΝ
ΤΟΠΟΓΡΑΦΙΚΟΝ ΔΙΑΓΡΑΜΜΑ
ΛΙΜΕΝΙΚΗΣ ΖΩΝΗΣ ΧΑΛΚΙΔΟΣ
ΣΤΕΝΟ ΠΕΡΑΜΑΤΟΣ ΚΑΙ ΜΙΚΡΟ ΒΑΘΥ
ΒΟΙΩΤΙΑΣ


Α Σ Σ

Ράμπα

ΝΕΟΝ 1

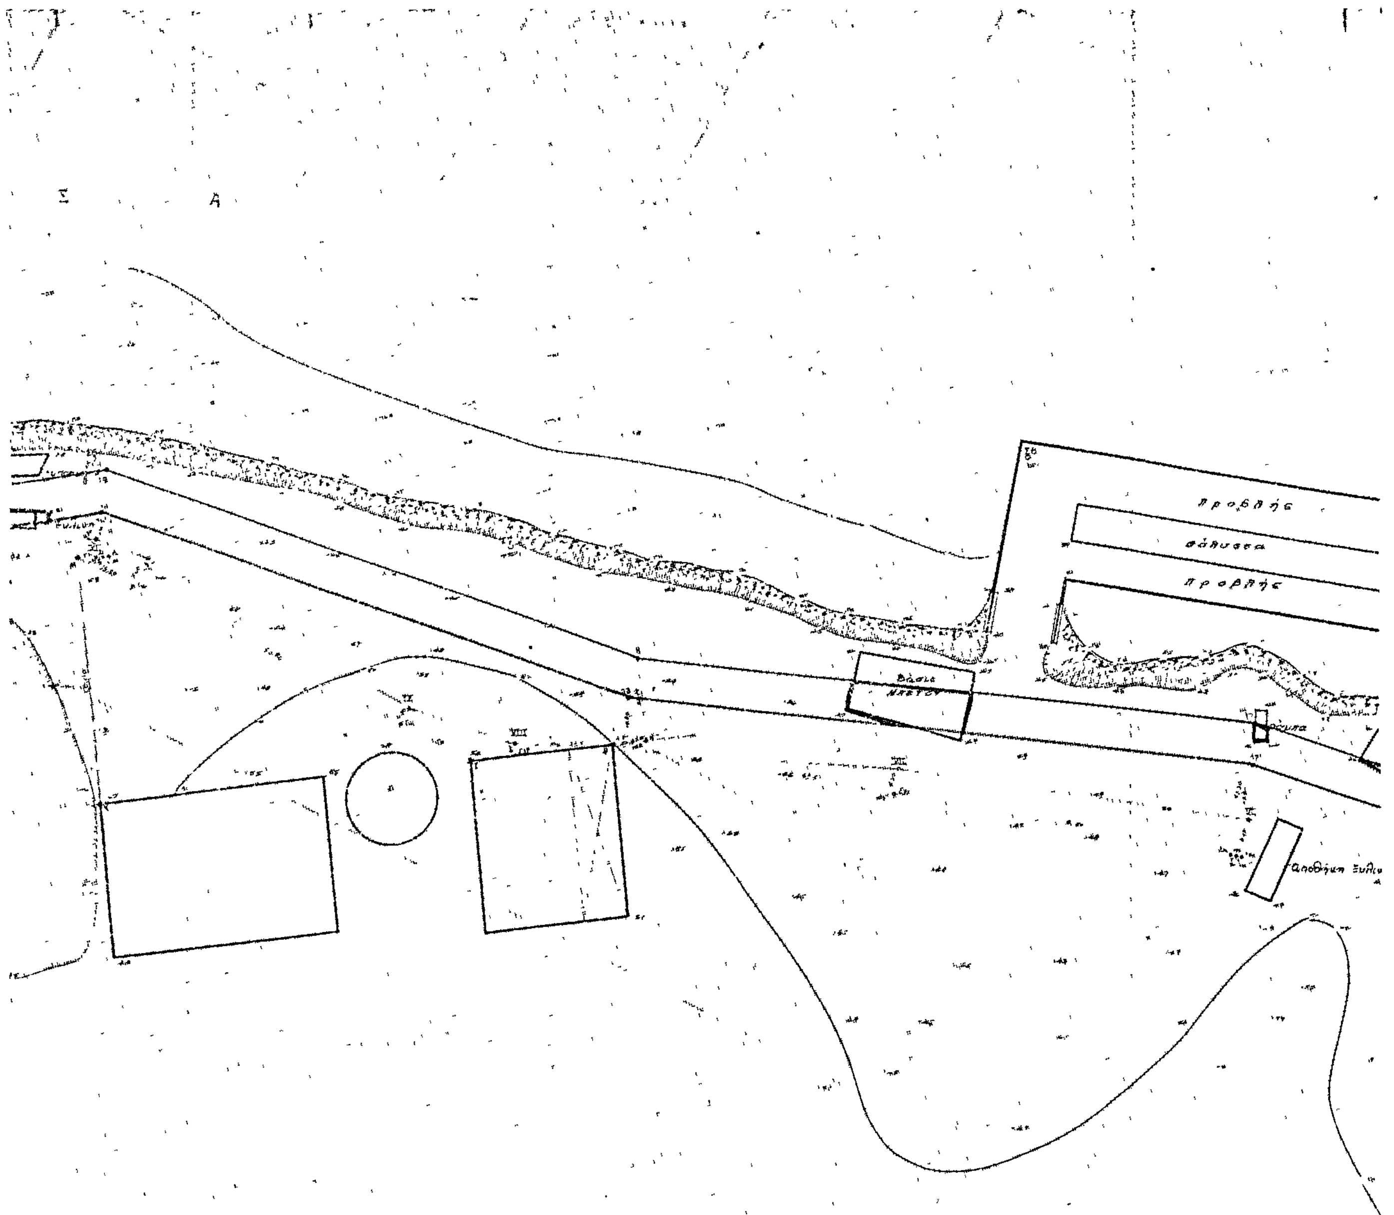

ΕΓΚΑΤΑΣΤΑΣΕΙΣ ΤΣΙΜΕΝΤΩΝ ΧΑΛΚΙΔΟΣ

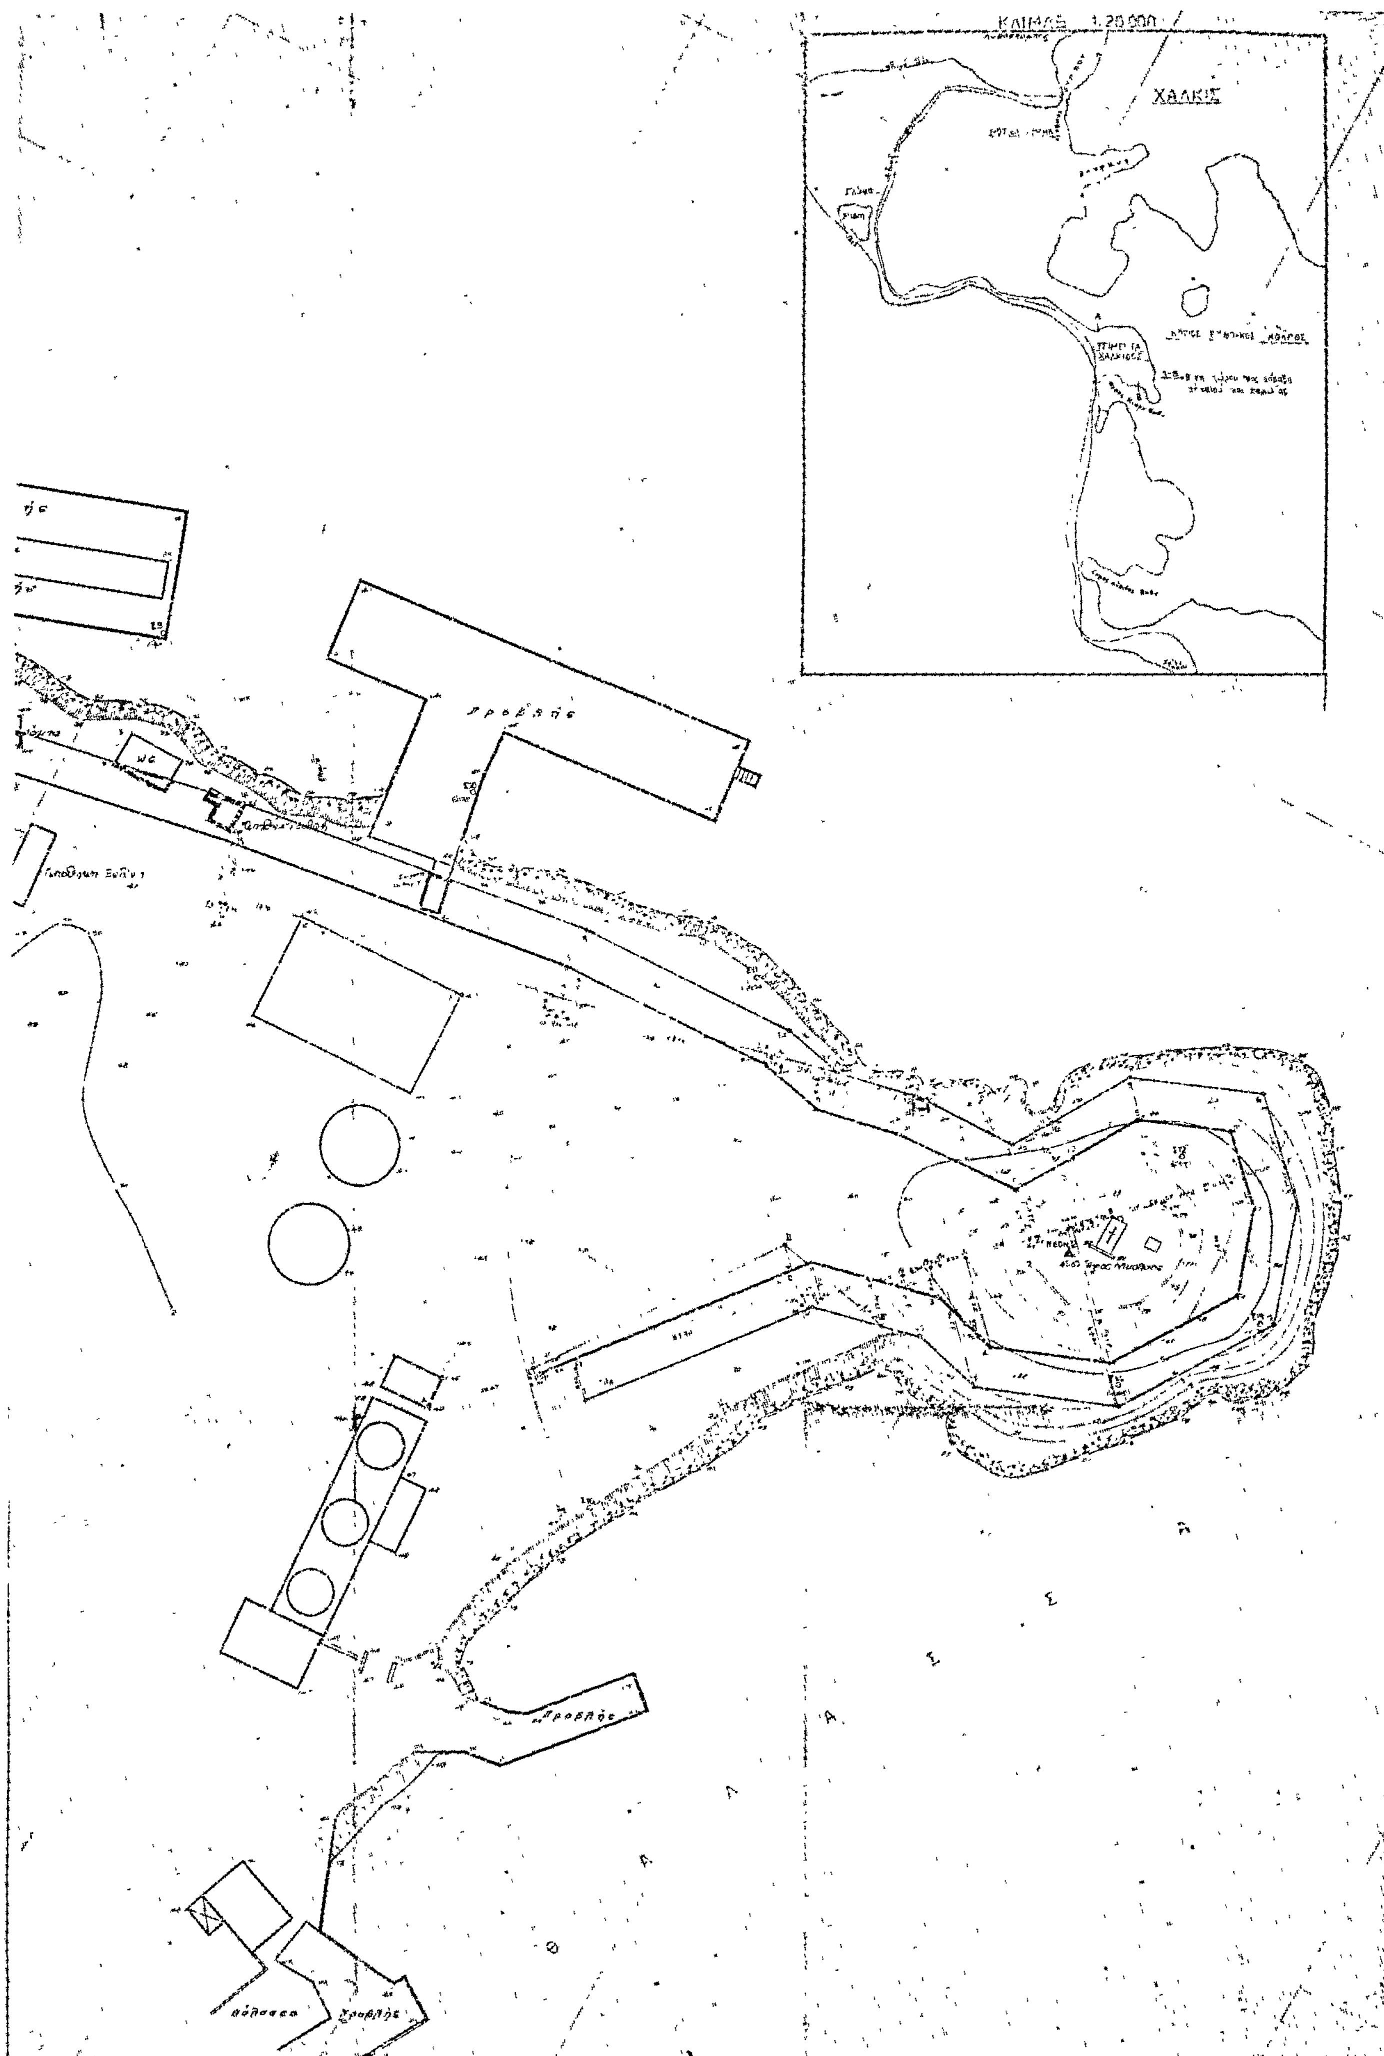
ΧΑΛΚΙΣ
Προβλής
Προβλής
Θάλασσα
Προβλής
Θ
Α
Λ
Α
Σ
Σ
Α

'Αριθ. Π. 7550/615 (2)

Περὶ ἐγκρίσεως δημιουργίας ζώνης παραλίας στὴ θέση «ΑΓ. ΙΩΑΝΝΗΣ» Καρουσάδων Κερκύρας, πρὸ τῆς ἰδιοκτησίας τῶν, Σοφίας Καραμπάτου καὶ Θεοδ. Κουρσάρη.

Ο ΥΠΟΥΡΓΟΣ ΟΙΚΟΝΟΜΙΚΩΝ

Ἔχοντας ὑπόψη :

1. Τὶς διατάξεις τῶν παρ. 2 καὶ 5 τοῦ ἄρθρου 6 τοῦ Α.Ν. 2344/1940 «περὶ αἰγιαλοῦ καὶ παραλίας», ὡς ἀντικαταστάθηκαν μὲ τὶς διατάξεις τοῦ ἄρθρου 13 τοῦ Νόμου 1078/1980 (ΦΕΚ 238/14.10.80 τ.Α').

2. Τὴ σύμφωνη γνώμη τοῦ Γενικοῦ 'Επιτελείου Ναυτικοῦ, ποὺ διατυπώθηκε στὸ Φ. 187.2/714/79/1.11.79 ἔγγραφό του.

3. Τὴ Ο.Ε. 15149/22.11.79 ἀπόφαση τοῦ Νομάρχη Κερκύρας, μὲ τὴν ὁποία ἐπικυρώθηκαν ἡ ἔκθεση τῆς 'Επιτροπῆς καὶ τὸ σχετικὸ τοπογραφικὸ διάγραμμα, ποὺ δημοσιεύθηκαν στὸ 45/26.1.1980 ΦΕΚ τ.Δ'.

4. Τὴ Δ.2652/66/20.5.1980 κοινὴ ἀπόφαση τῶν Πρωθυπουργοῦ καὶ 'Υπουργοῦ Οἰκονομικῶν «περὶ ἀναθέσεως ἁρμοδιοτήτων στοὺς 'Υφυπουργοὺς Οἰκονομικῶν», ἀποφασίζουμε :

'Εγκρίνουμε, γιὰ τὴν προσαύξηση τοῦ αἰγιαλοῦ, τὴ δημιουργία ζώνης παραλίας στὴ θέση «ΑΓ. ΙΩΑΝΝΗΣ» Καρουσάδων Κερκύρας πρὸ τῆς ἰδιοκτησίας τῶν, Σοφίας Καραμπάτου καὶ Θεοδ. Κουρσάρη ὅπως ἡ ὁριογραμμὴ αὐτῆς καθορίσθηκε ἀπὸ τὴν ἁρμόδια 'Επιτροπὴ τοῦ ἄρθρου 74 τοῦ Π.Δ. 636/1977 καὶ εἰκονίζεται στὸ ἀπὸ 15.5.1979 καὶ μὲ κλίμακα 1 : 500 τοπογραφικὸ καὶ ὑψομετρικὸ διάγραμμα τοῦ Πολιτικοῦ Μηχανικοῦ Νικολάου Καλοδίκη, τὸ ὁποῖο ἔχει θεωρηθεῖ ἀπὸ τὴ διεύθυνση Τεχνικῶν ὑπηρεσιῶν τοῦ Νομοῦ Κερκύρας καὶ συνοδεύει τὴν ἀπὸ 10.8.1979 ἔκθεση τῆς ἐν λόγῳ 'Επιτροπῆς.

'Η ἀπόφαση αὐτὴ μαζὶ μὲ τὴν ἔκθεση τῆς 'Επιτροπῆς καὶ τὸ τοπογ. διάγραμμα νὰ δημοσιευθοῦν στὴν 'Εφημερίδα τῆς Κυβερνήσεως.

'Αθῆναι, 13 Νοεμβρίου 1980

Ο ΥΦΥΠΟΥΡΓΟΣ

ΠΑΝΑΓΙΩΤΗΣ ΜΠΟΚΟΒΟΣ

ΕΚΘΕΣΙΣ

Καθορισμοῦ (τὸ πρῶτον) ὁριογραμμῶν Αἰγιαλοῦ καὶ Παραλίας στὴ θέση "Αγιος 'Ιωάννης Καρουσάδων Κερκύρας.

Κέρκυρα, σήμερον τὴν 10.8.1979, οἱ κάτωθι ὑπογεγραμμένοι :

1) Κων/νος Σκέρος Οἰκον. Ἔφορος Κερκύρας.
2) Βασίλειος Παπαγιάννης, Λιμενάρχης Κερκύρας.
3) Δημήτριος Μάκκας, Τοπογράφος Μηχανικὸς Προϊστάμενος Τμήμ. 'Εκτελ. Ἔργων Δ.Τ.Υ.Ν.Κ.

ἀποτελοῦντες τὴν ὑπὸ τοῦ Α.Ν. 2344/1940 ὁριζομένην 'Επιτροπὴν καθορισμοῦ ὁριογραμμῶν Αἰγιαλοῦ καὶ Παραλίας λαβόντες ὑπ' ὄψιν :

α) Τὴν σχετικὴν αἴτησιν τῶν ἀδελφῶν Σοφίας Καραμπότου καὶ Θεοδώρας Κουρσάρη.

β) Τὸ ἀπὸ 15.5.79 Τοπογραφικὸν Διάγραμμα τοῦ Πολ. Μηχ. Νικολάου Καλοδίκη.

γ) Τὰ ἐκ τῆς διενεργηθείσης τὴν 3.7.79 αὐτοψίας στὴν παραλία τοῦ 'Αγίου 'Ιωάννου στοιχεῖα, ἀποφασίζει :

Καθορίζει ἐπὶ τοῦ ὡς ἄνω (β) τοπογραφικοῦ διαγράμματος.

1. 'Ως ὁριογραμμὴ τοῦ αἰγιαλοῦ τὴν δι' ἐρυθμοῦ χρώματος ἐπὶ τοῦ Τοπογραφικοῦ σημειωμένη πολυγωνικὴ 1,2,3,4,5, 6,7,8,9,10,11,12,13 καὶ 14.

2. 'Ως ὁριογραμμὴ τῆς παραλίας τῆς διὰ κιτρίνου χρώματος ἐπὶ τοῦ τοπογραφικοῦ σημειούμενης πολυγωνικὲς 1', 2', 3', 4', 5', 6', 7', 8', 9', 10', 11', 12', 13' καὶ 14' καθοριζομένων διὰ παραλλήλων πρὸς τὰ ἀντίστοιχα τμήματα τῆς γραμμῆς αἰγιαλοῦ καὶ εἰς ἀπόστασιν ὄχι μεγαλυτέρα τῶν 20 μ. ἀπὸ τὸ μέσο τοῦ αἰγιαλοῦ.

Οἱ ὁριογραμμὲς ἐξασφαλίζονται ἀπὸ σταθερὲς ἐξασφαλίσεις ἐπὶ τεχνικῶν ἔργων (Κτίρια - Στῦλοι - Πάσσαλοι ἀπὸ σκυρόδερμα) ὡς ἐμφαίνονται εἰς τὸ Τοπογραφικὸν Διάγραμμα.

Τὰ μέλη τῆς 'Επιτροπῆς

ΚΩΝ/ΝΟΣ ΣΚΕΡΟΣ
ΒΑΣΙΛΕΙΟΣ ΠΑΠΑΓΙΑΝΝΗΣ
ΔΗΜΗΤΡΙΟΣ ΜΑΚΚΑΣ

ΤΟΠΟΓΡΑΦΙΚΟΝ ΔΙΑΓΡΑΜΜΑ


ΠΡΟ ΙΔΙΟΚΤΗΣΙΑΣ Αφών ΣΟΦΙΑΣ ΚΑΡΑΜΠΑΤΟΥ και ΘΕΟΔΩΡΑΣ ΚΟΥΡΣΑΡΗ

ΣΤΗ ΘΕΣΗ ΑΓ. ΙΩΑΝΝΗΣ ΚΑΡΟΥΣΑΔΩΝ ΝΟΜΟΥ ΚΕΡΚΥΡΑΣ


ΠΡΟΣ ΚΑΘΟΡΙΣΜΟΝ (ΤΟ ΠΡΩΤΟΝ) ΟΡΙΟΓΡΑΜΜΩΝ

ΑΙΓΙΑΛΟΥ ΚΑΙ ΠΑΡΑΛΙΑΣ ΣΥΝΟΔΕΥΟΝ ΤΗΝ ΑΠΟ 16-5-77 ΕΚΘΕΣΗ

ΚΛΙΜΑΞ 1:500

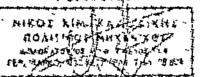


Υπόμνημα
—— Οριογραμμή αιγιαλού
—— » παραλίας

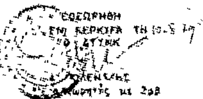



Θεωρήθη
Εν Κερκύρα τη 10-5-77

Η ΕΠΙΤΡΟΠΗ ΚΑΘΟΡΙΣΜΟΥ ΑΙΓΙΑΛΟΥ ΚΑΙ ΠΑΡΑΛΙΑΣ

1. ΚΩΝ/ΝΟΣ ΣΚΕΡΟΣ ΔΙΑΙΚ. ΕΦΟΡΟΣ ΚΕΡΚΥΡΑΣ
2. ΒΑΣ. ΠΑΠΑΓΙΑΝΝΗΣ ΛΙΜΕΝΑΡΧΗΣ ΚΕΡΚΥΡΑΣ
3. ΔΗΜΗΤΡ. ΜΑΚΚΑΣ ΠΡ/ΝΟΣ Τ.Ε.Ε. ΣΤΥΝΚ

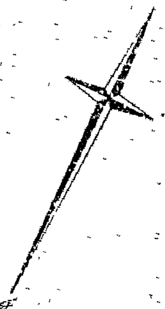

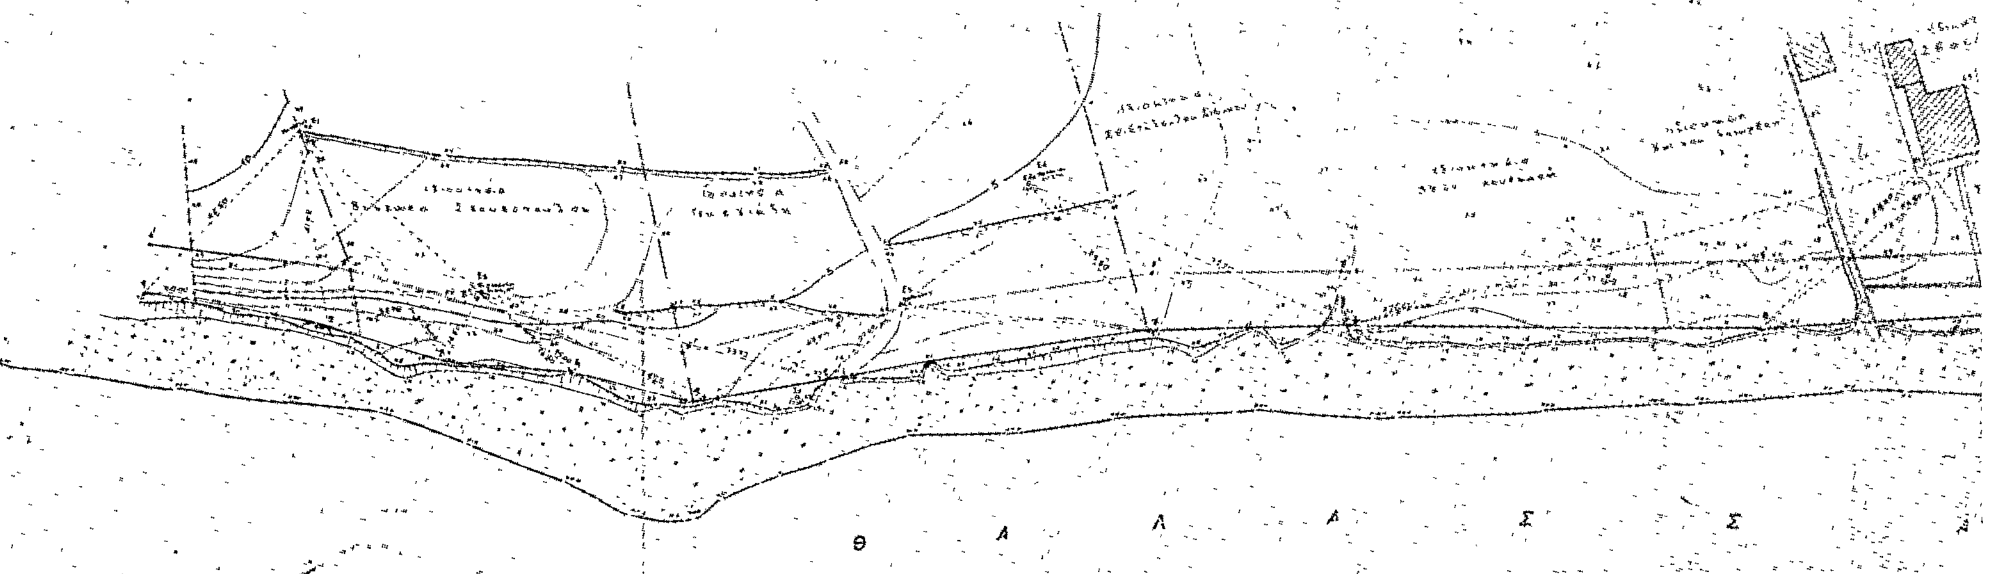

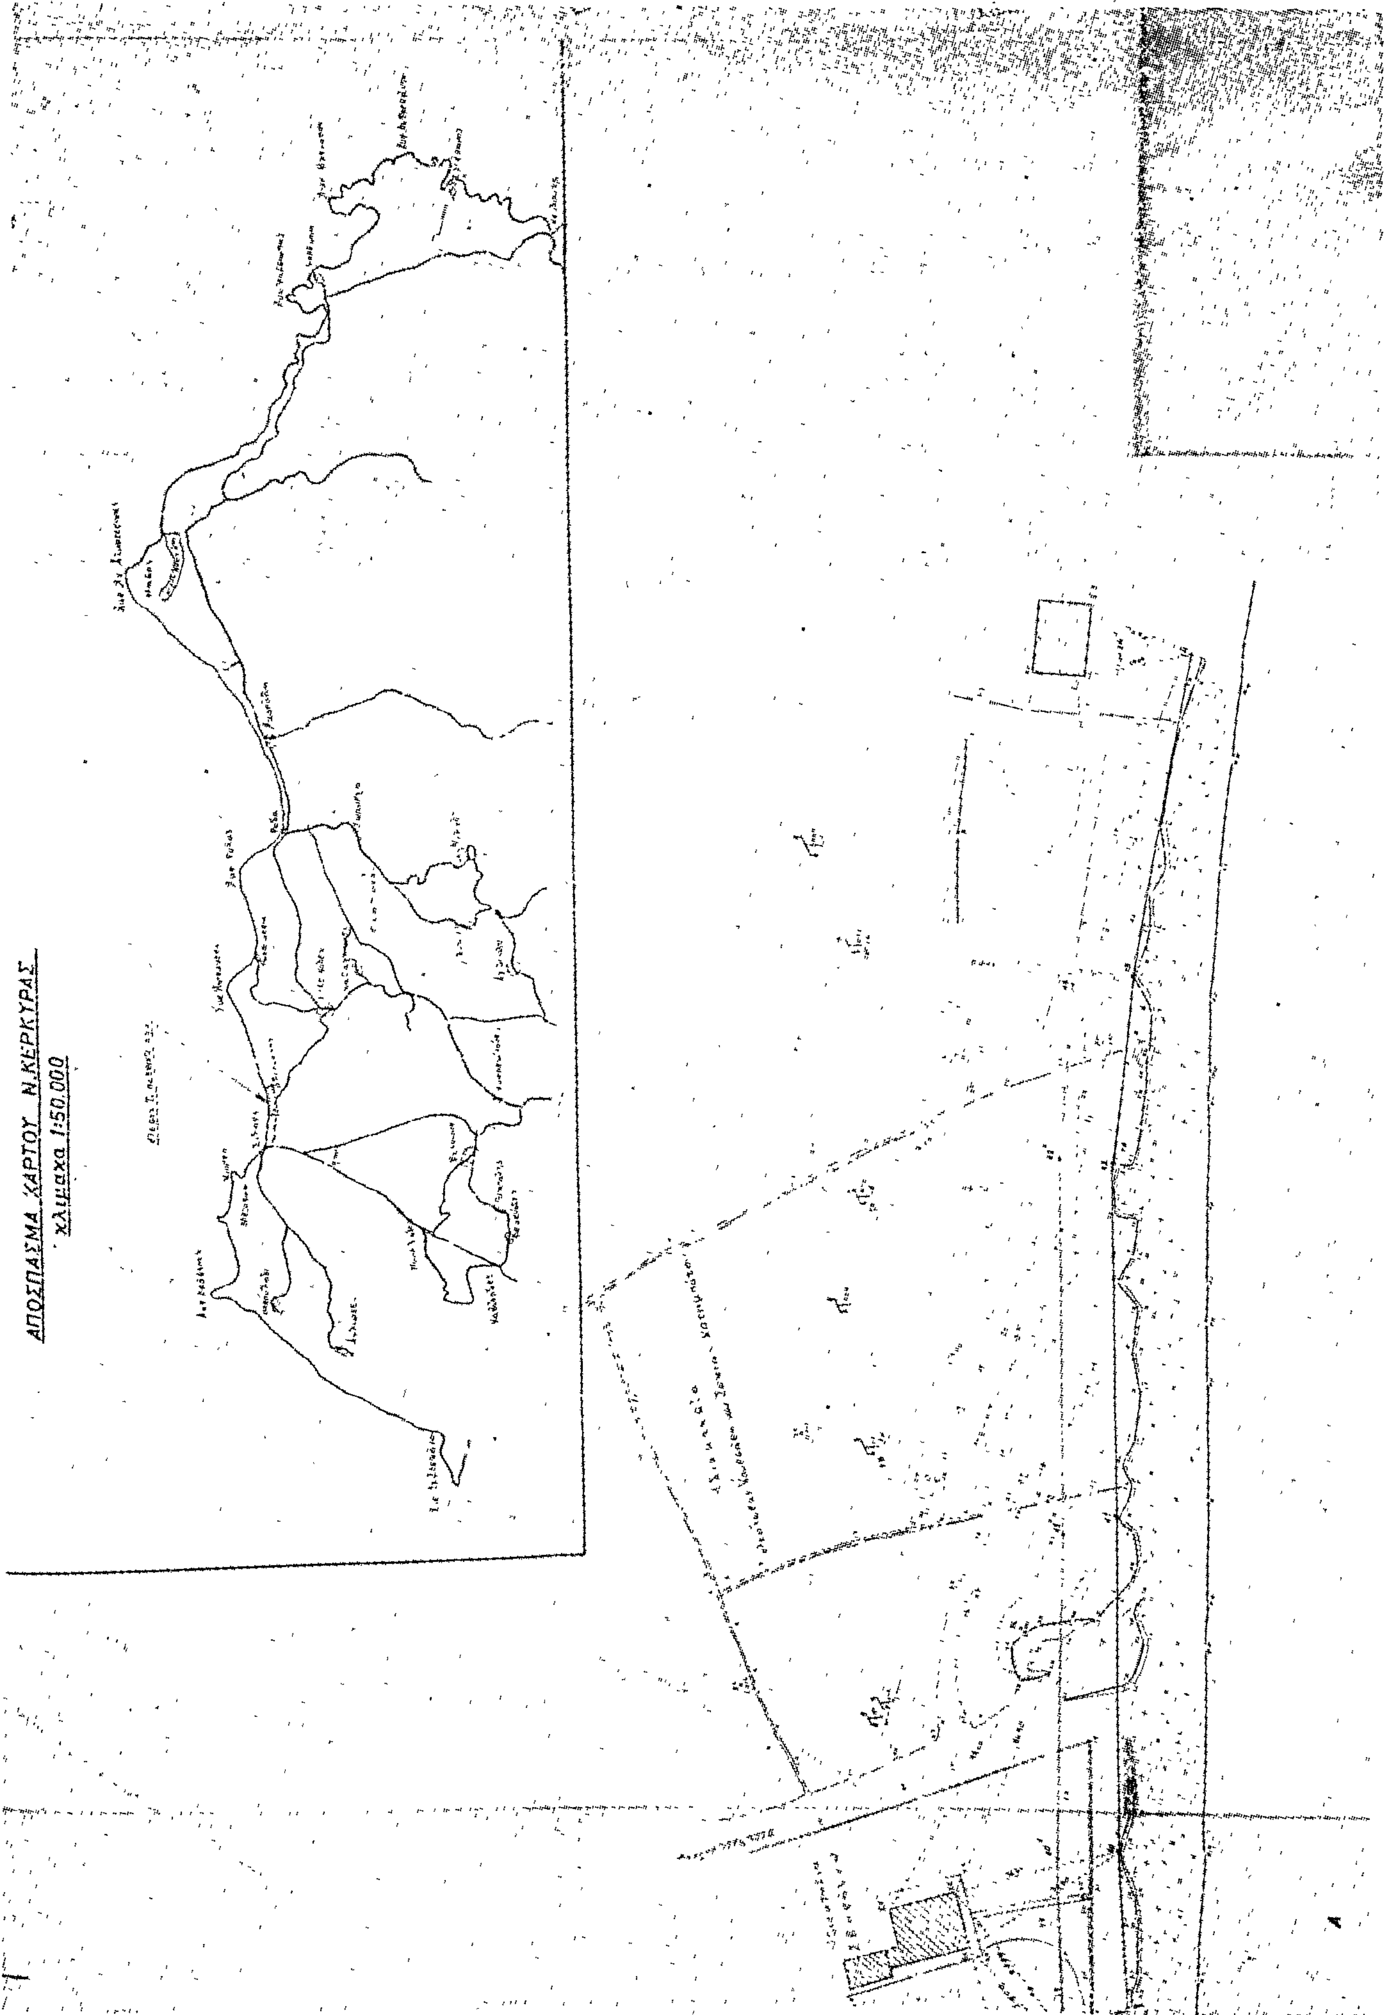
ΑΠΟΣΠΑΣΜΑ ΧΑΡΤΟΥ Ν.ΚΕΡΚΥΡΑΣ
κλίμακα 1:50.000

ΠΟΛΕΟΔΟΜΙΑ

ΑΝΑΚΟΙΝΩΣΕΙΣ

(3)

Περὶ ἀνακοινώσεως γενομένης παρακαταθέσεως δι' ἀποζημίωσιν οἰκοπέδου παρὰ τὴν νέαν παραλιακὴν λεωφόρον Θεσσαλονίκης.

Ἡ Ἐλισάβετ (Βέτα) σύζυγος Γεωργίου Βογιατζάκη τὸ γένος Παντελῆ Γεωργιάδη, κάτοικος Θεσσαλονίκης, κατέθεσεν εἰς τὴν Συμβολαιογράφον Θεσσαλονίκης Εὐσταθία Βουλγαράκη—Τσώτσου Μητροπόλεως 16, τὸ ὑπ' ἀριθμὸν 115323 τῆς 7 Φεβρουαρίου 1968 γραμμάτιον συστάσεως παρακαταθήκης τοῦ ἐν Θεσσαλονίκῃ Ὑποκαταστήματος τοῦ Ταμείου Παρακαταθηκῶν καὶ Δανείων. Περὶ τῆς καταθέσεως συνετάγη ἡ ὑπ' ἀριθ. 1681/1980 πρᾶξις τῆς ἄνω Συμβολαιογράφου. Ἐκ τοῦ κατατεθέντος ὡς ἄνω γραμματίου προκύπτει ὅτι αὕτη παρακατέθεσεν εἰς τὸ ἄνω Ταμεῖον δραχμὰς δέκα ὀκτὼ χιλιάδας τριακοσίας τριάκοντα πέντε (18.335) ὑπὲρ τοῦ Ἑλληνικοῦ Δημοσίου φερομένου ὡς δικαιούχου ἀποζημιώσεως καθορισθείσης δυνάμει τῆς ὑπ' ἀριθ. 471/1965 ἀποφάσεως τοῦ Προέδρου τῶν ἐν Θεσσαλονίκῃ Πρωτοδικῶν διὰ τὴν κατόπιν τῆς ὑπ' ἀριθ. 2006/1965 πράξεως τακτοποιήσεως καὶ ἀναλογισμοῦ οἰκοπέδου τοῦ Πολεοδομικοῦ Γραφείου Θεσσαλονίκης κυρωθείσης διὰ τῆς ὑπ' ἀριθ. 70457/65 ἀποφάσεως τοῦ Νομάρχου Θεσ/νίκης γενομένην προσκύρωσιν οἰκοπεδικῆς ἐκτάσεως ἐμφαινόμενον ἐν τῇ ὡς ἄνω πράξει ὑπὸ τὰ στοιχεῖα 4—5—6—7—4 ἐπιφανείας 38,60 τετραγωνικῶν μέτρων εἰς τὸ ἐπὶ τῆς Νέας Παραλιακῆς λεωφόρου Θεσσαλονίκης οἰκοπέδου ἐπὶ τοῦ ὁποίου ἡ καταθέτης εἶχεν κατὰ τὸν χρόνον τῆς καταθέσεως δικαίωμα κυριότητος τῶν 2/16 ἐξ ἀδιαιρέτου. Ἡ ἀνωτέρω πρᾶξις ἐκοινοποιήθη εἰς τὸ Ἑλληνικὸν Δημόσιον ὡς τοῦτο προκύπτει ἐκ τῆς ὑπ' ἀριθ. 41856/10.12.1980 ἐκθέσεως ἐπιδόσεως τοῦ Δικαστικοῦ Ἐπιμελητοῦ Ἰωάννου Λογίου.

Ἐν Θεσσαλονίκῃ τῇ 5 Δεκεμβρίου 1980

Ὁ πληρεξούσιος Δικηγόρος
ΔΗΜ. Ν. ΤΣΩΤΣΟΣ

(Ἀριθ. τριπλ. Ταμ. Δικ. Εἰσ. Ἀθηνῶν 101080/10.12.80)